


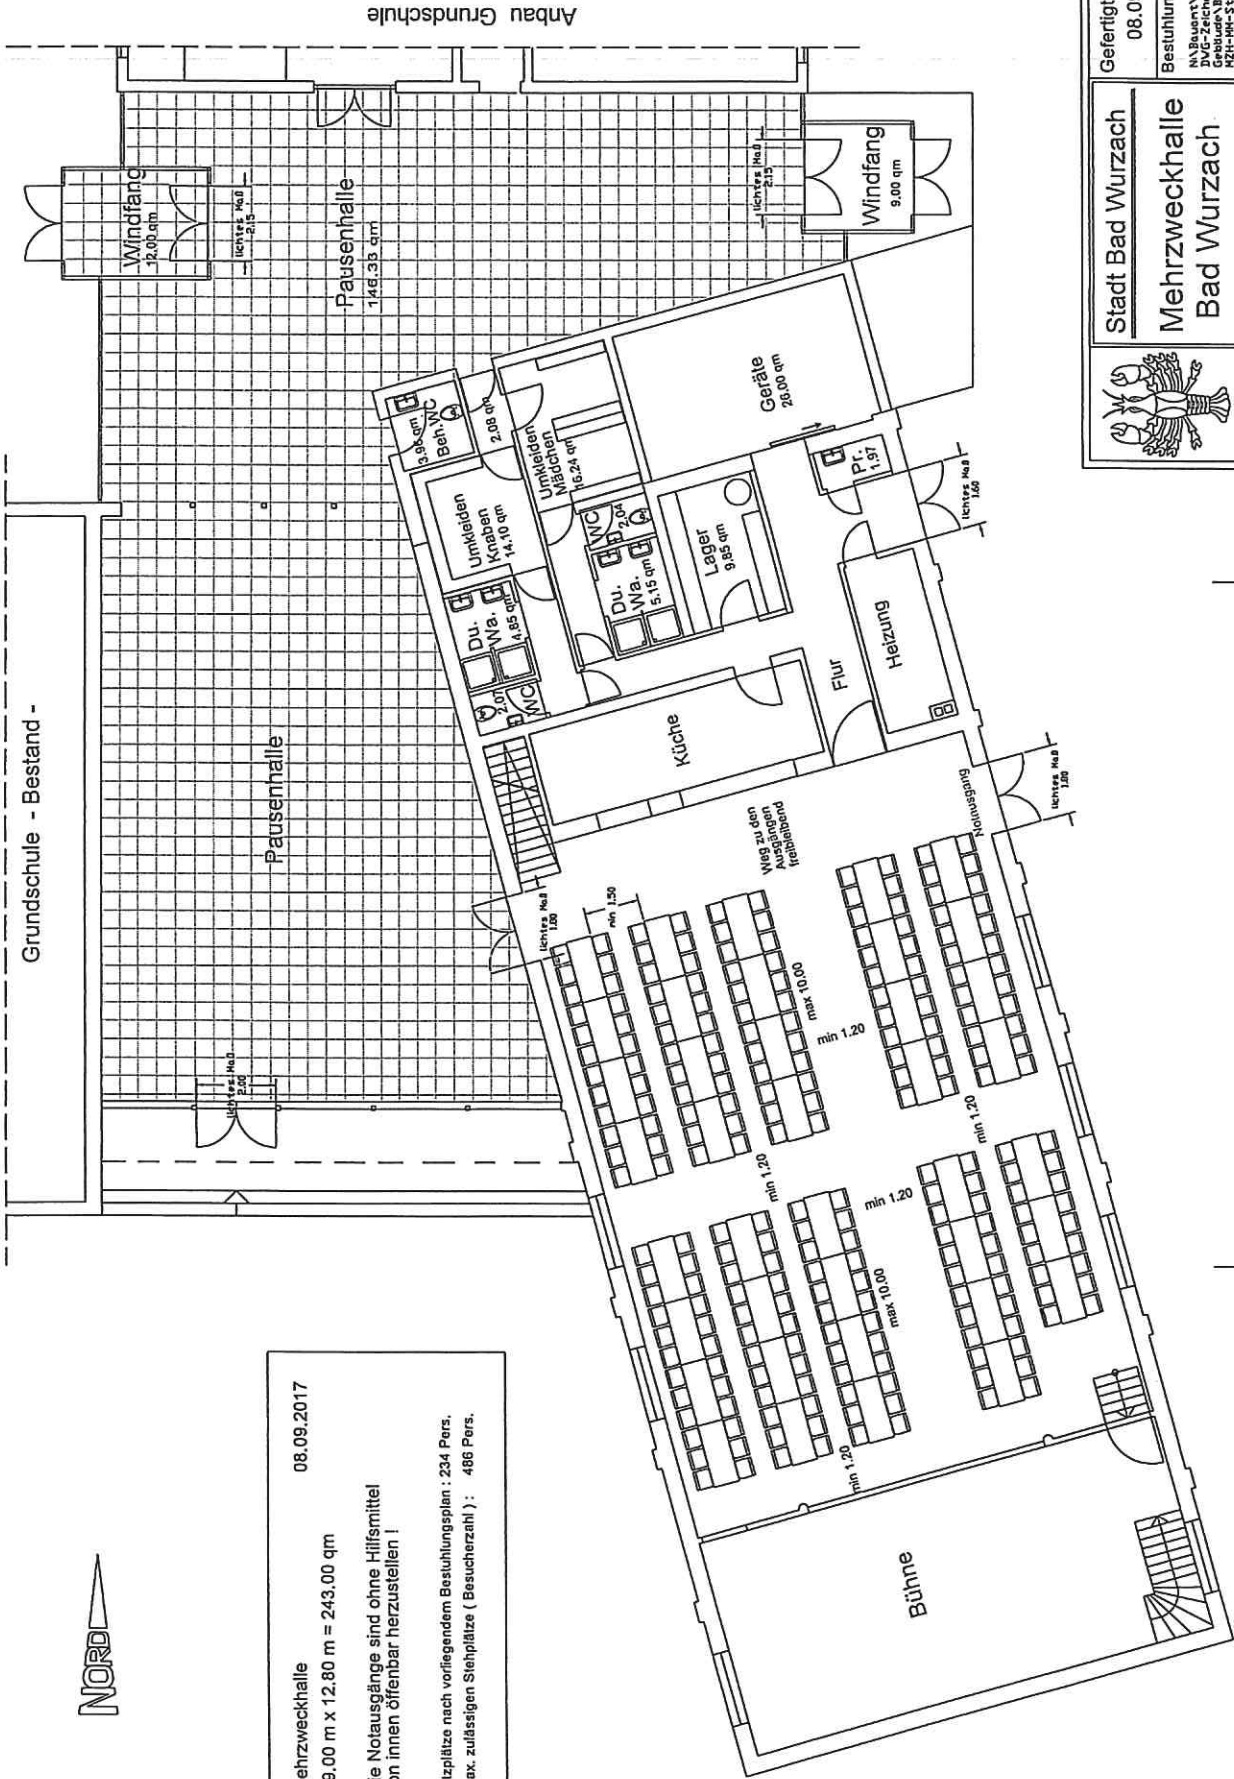

Mehrweckhalle  
19,00 m x 12,80 m = 243,00 qm  
Die Notausgänge sind ohne Hilfsmittel  
von innen offenbar herzustellen !  
Sitzplätze nach vorliegendem Bestuhlungsplan : 234 Pers.  
max. zulässigen Stehplätze ( Besucherzahl ) : 486 Pers.

Grundschule - Bestand -



Anbau Grundschule

Stadt Bad Wurzach  
Mehrweckhalle  
Bad Wurzach



Gefertigt  
08.09.2017

Bestuhlung  
M. Baumann  
Hochbau  
DVG-Zeichnungen  
Bad Wurzach  
KZM-WK-Str.-Badurzach