




Podest 1
 L/B max. 3,65m x 2,45m
 Fläche ca. 7,25m²
 Einfassung Podest Edelstahl, lackiert
 Umfang ca. 10,25m
 Höhe über Flur 0,45 (0,40m)
 Farbe: Graualuminium RAL 9007
 Sitzauflage Resysta

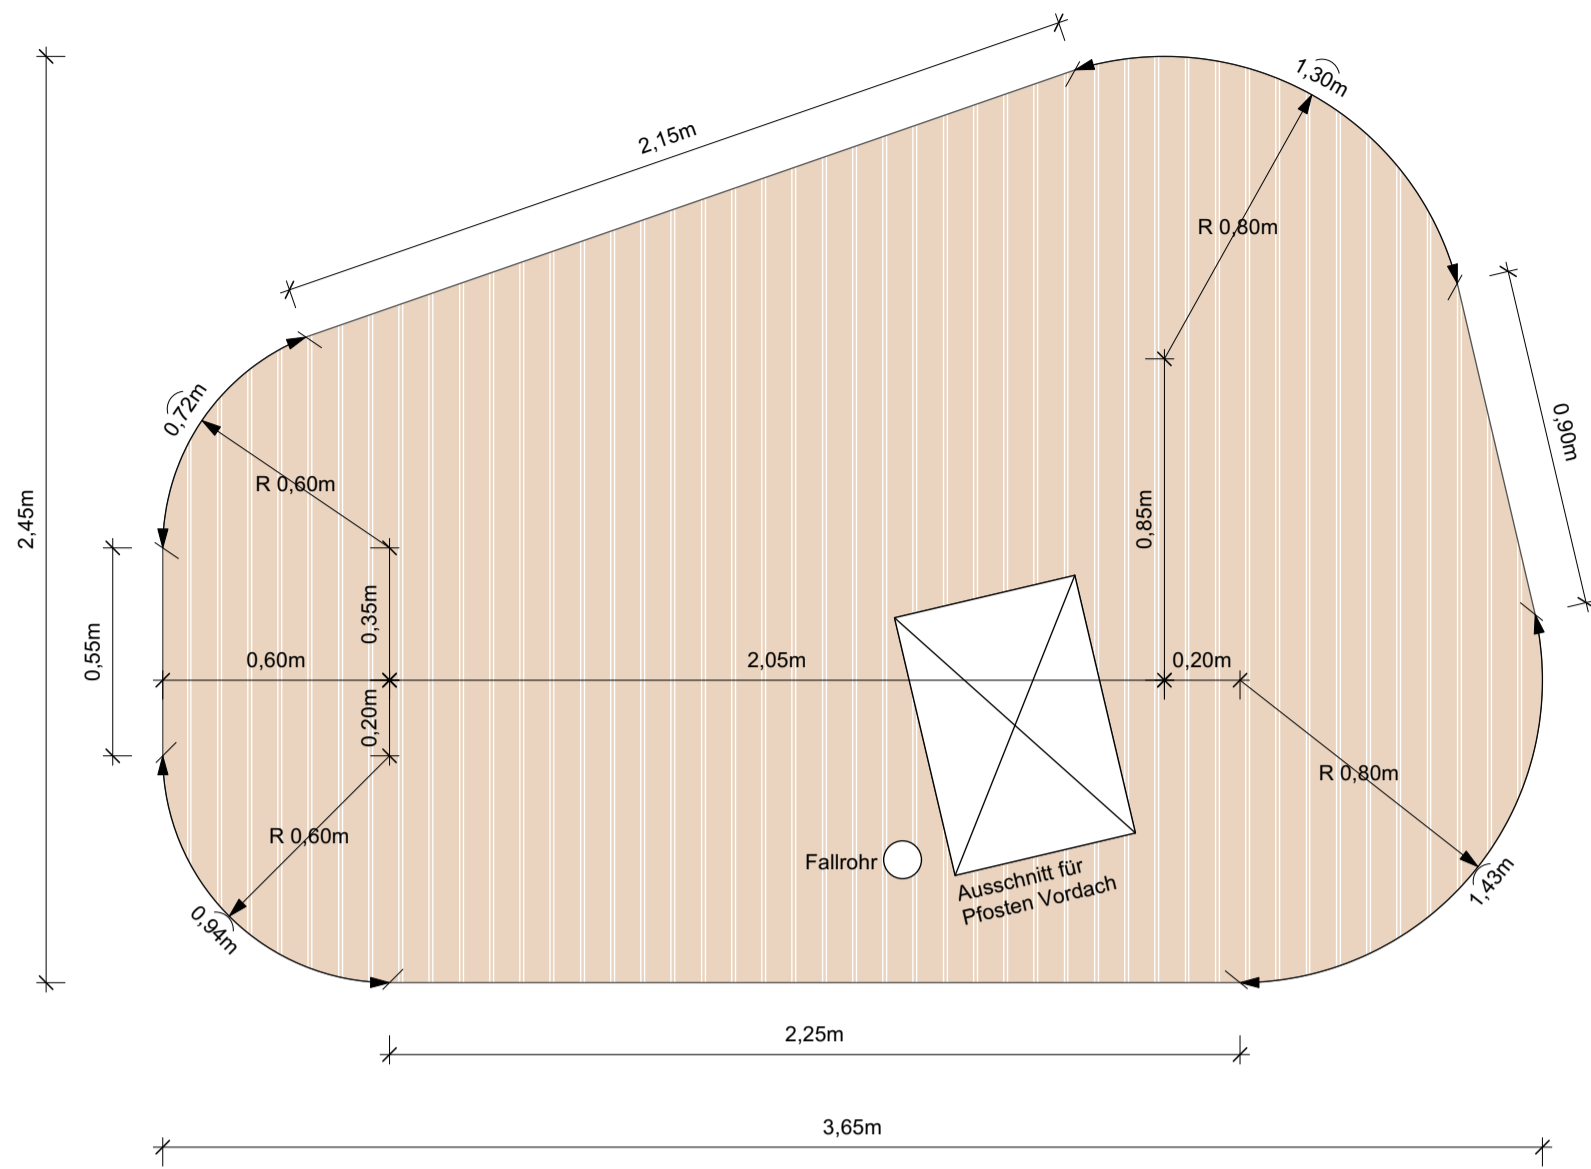


Podest 2
 L/B max. 3,80m x 3,25m
 Fläche ca. 10,20m²
 Einfassung Podest Edelstahl, lackiert
 Umfang ca. 11,70 m
 Höhe über Flur 0,45m
 Farbe: Graualuminium RAL 9007
 Sitzauflage Resysta

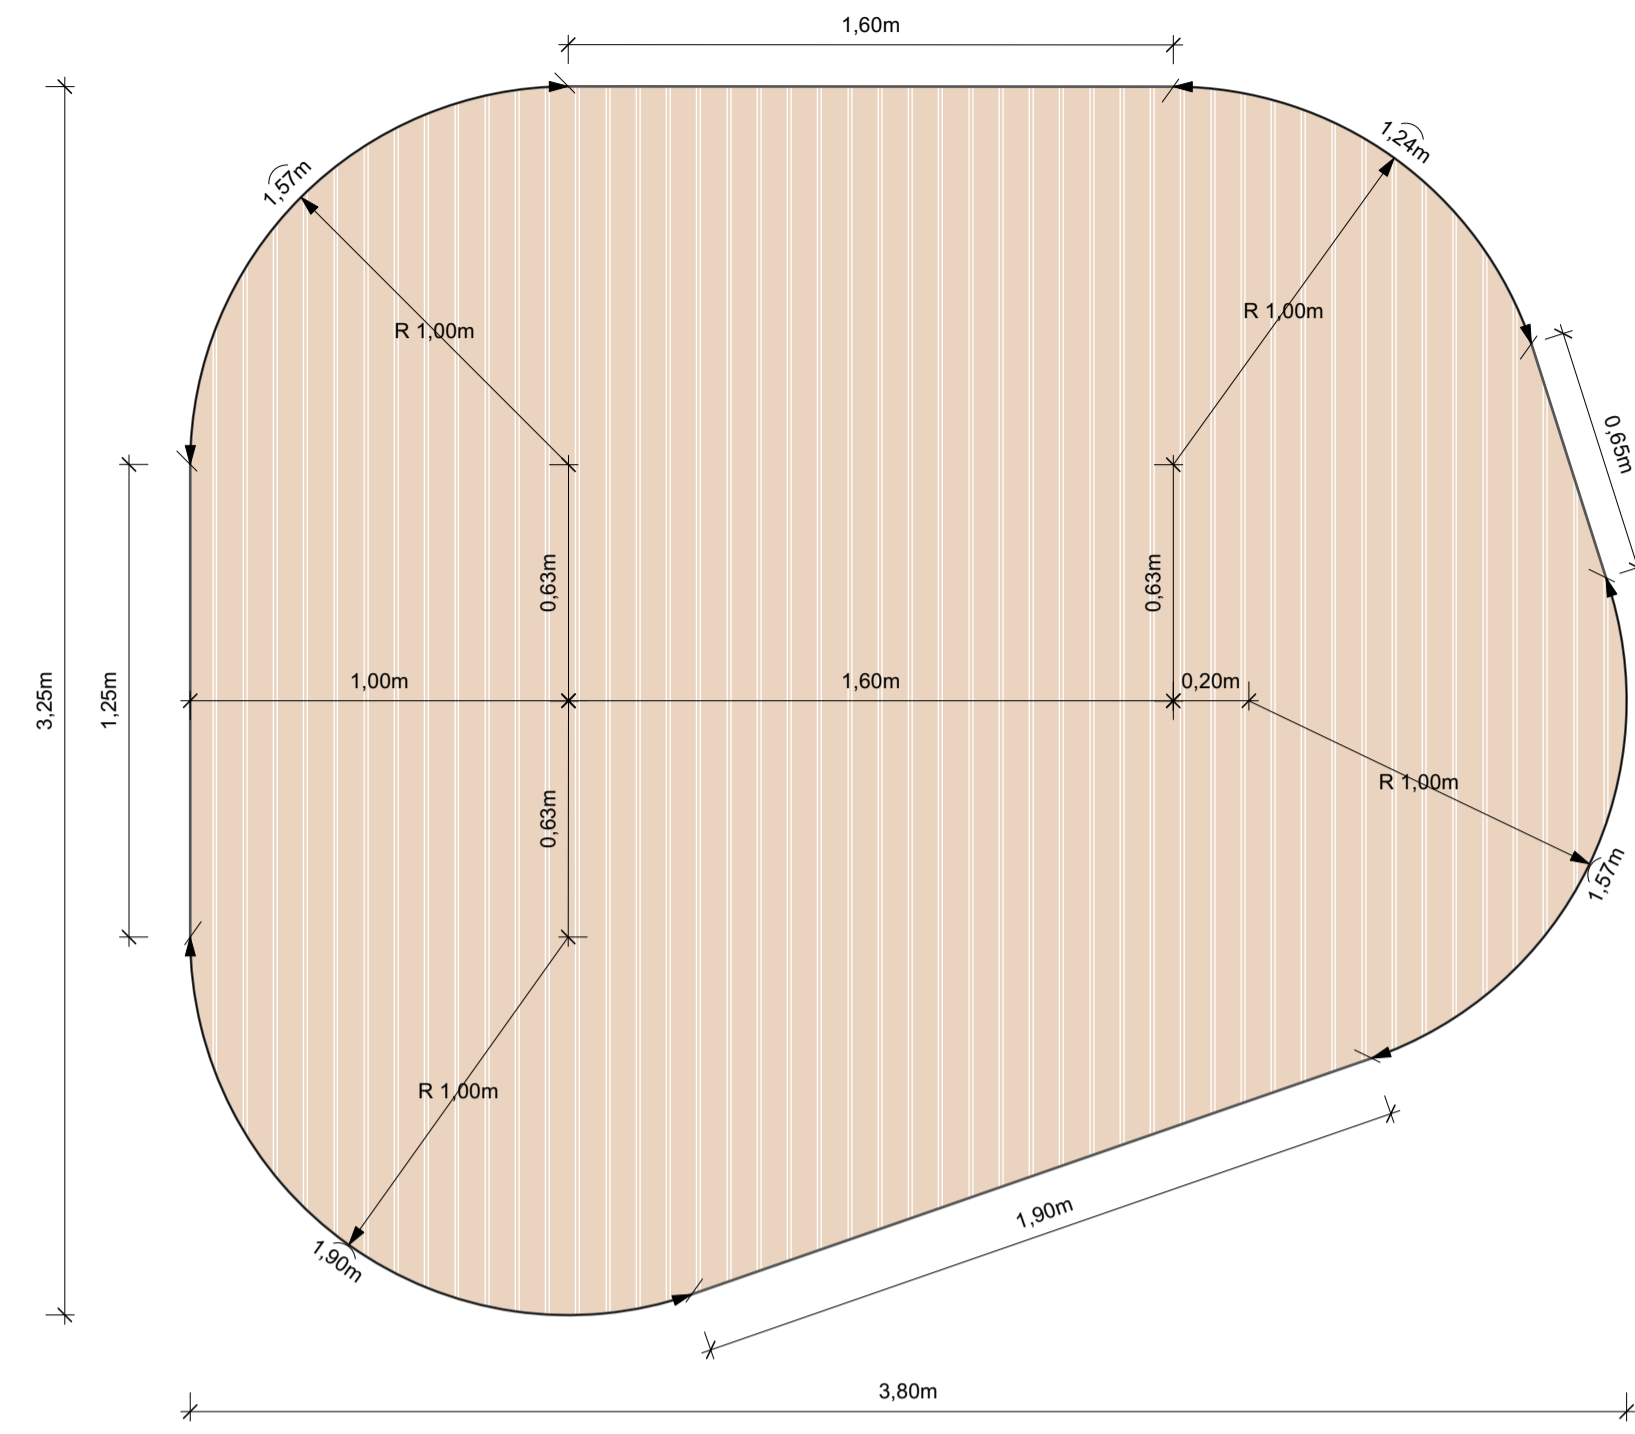


Podest 3
 L/B max. 3,95m x 2,50m
 Fläche ca. 8,00m²
 Einfassung Podest Edelstahl, lackiert
 Umfang ca. 10,85m
 Höhe über Flur 0,45m
 Farbe: Graualuminium RAL 9007
 Sitzauflage Resysta

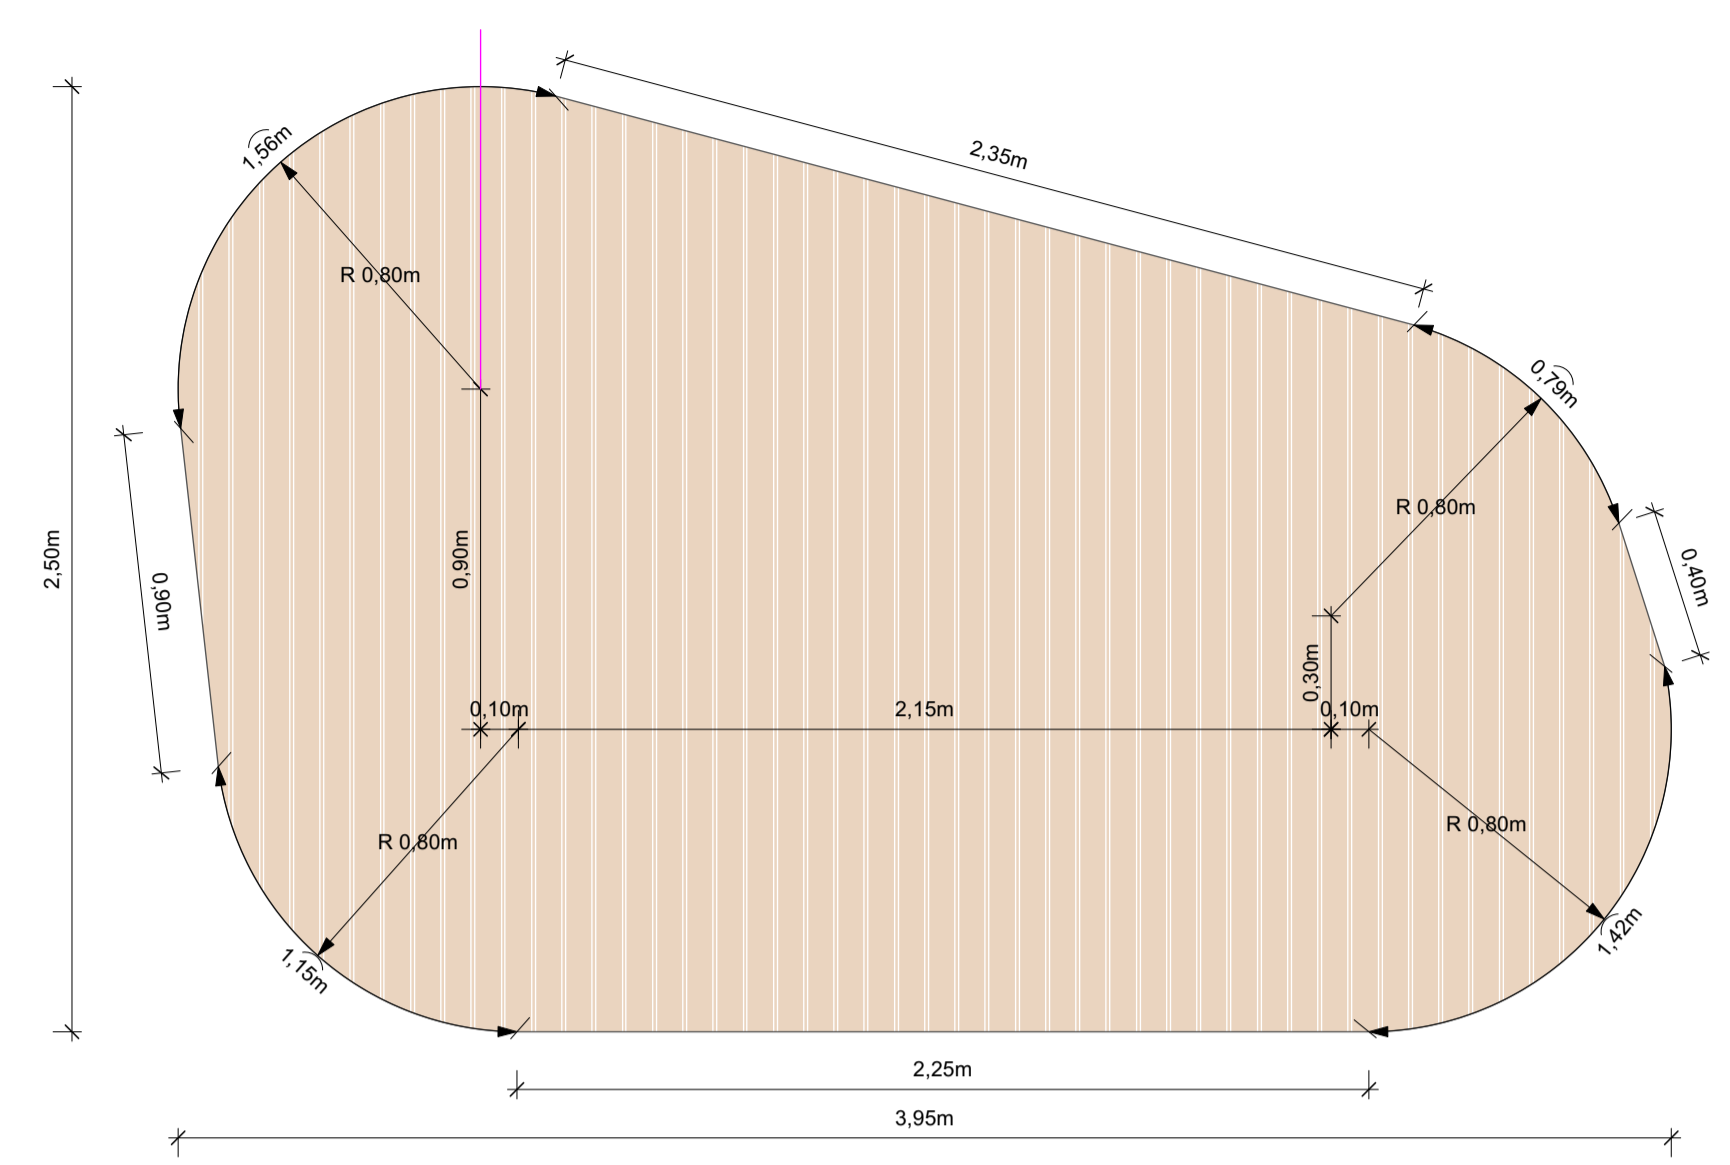


Podest 4
 L/B max. 3,60m x 2,15m
 Fläche ca. 6,00m²
 Einfassung Podest Edelstahl, lackiert
 Umfang ca. 9,50m
 Höhe über Flur 0,45m
 Farbe: Graualuminium RAL 9007
 Sitzauflage Resysta

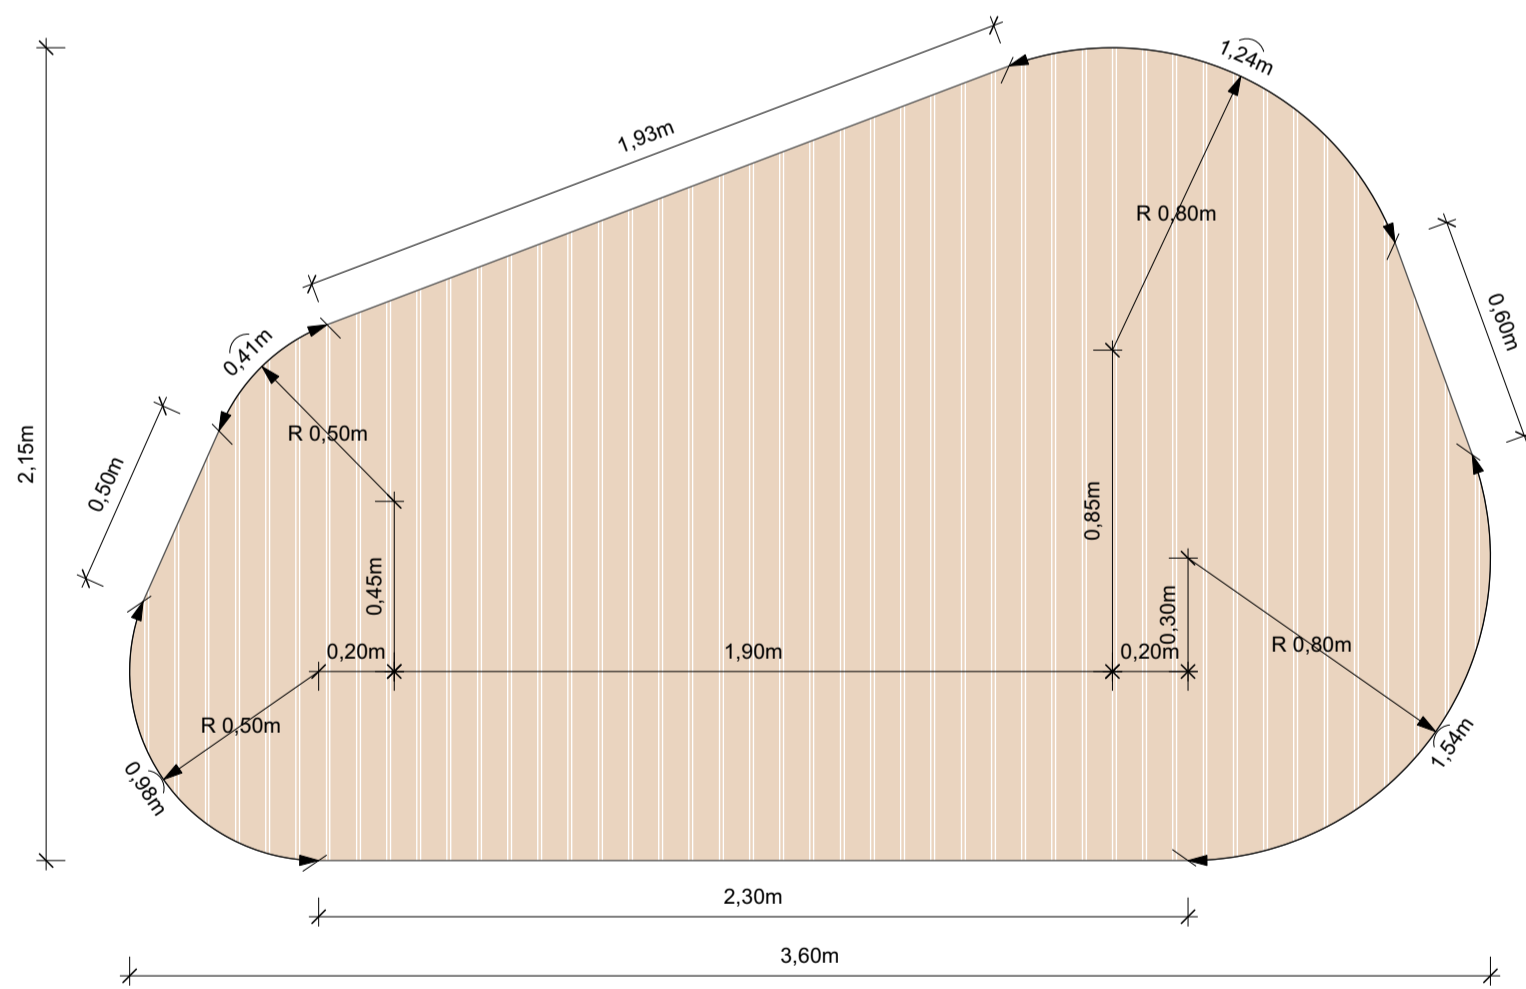

Podest 5
 L/B max. 6,90m x 4,00m
 Fläche ca. 22m²
 Einfassung Podest Edelstahl, lackiert
 Umfang ca. 18,50m
 Höhe über Flur 0,45m
 Farbe: Graualuminium RAL 9007
 Sitzauflage Resysta

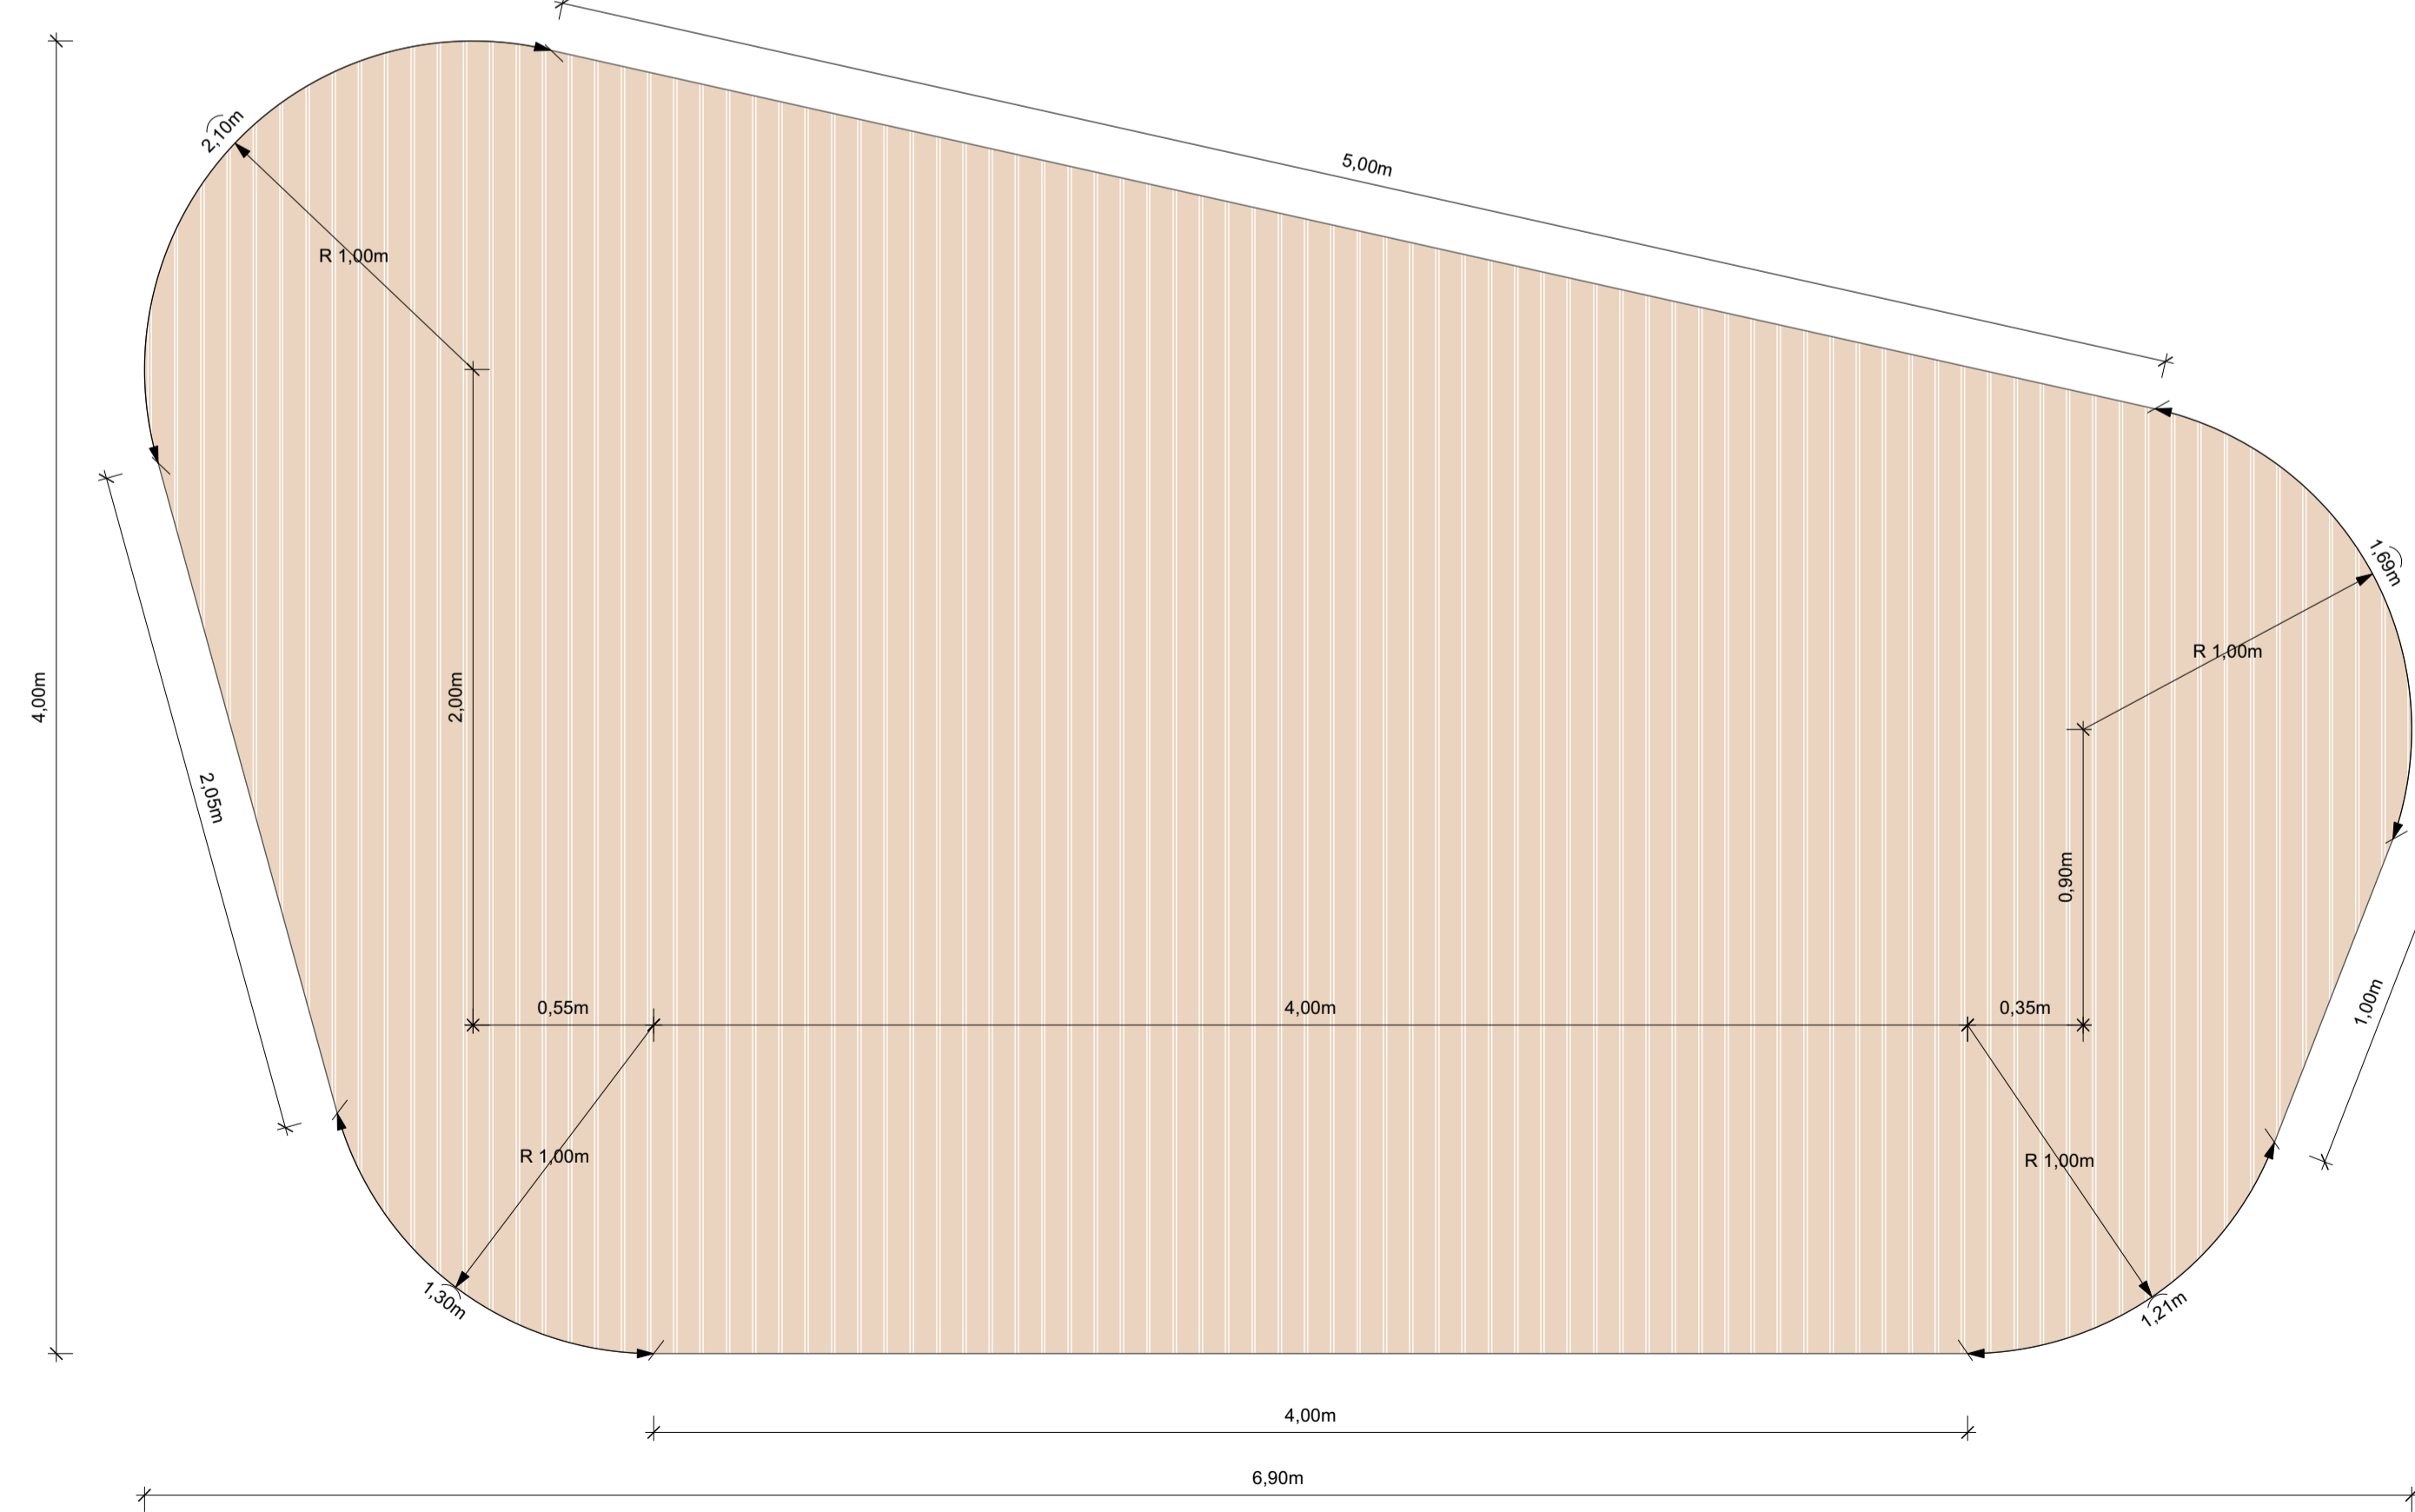

Detail Schnitt
 Einfassung Podest
 M 1:20

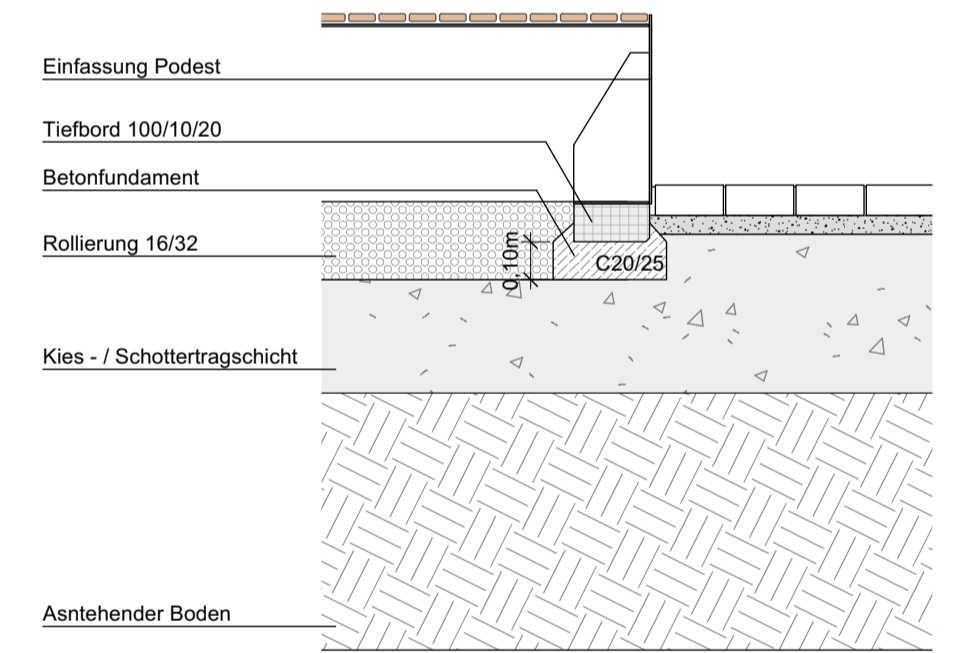

AUSFÜHRUNGSPLANUNG

BAUHERR	Stadt Bad Wurzach Markstraße 16 88410 Bad Wurzach	Ansprechpartner
BV	Bad Wurzach Schulzentrum Schulzentrum 12 88410 Bad Wurzach	Neugestaltung Pausenhof Schulzentrum
PLAN	INHALT Detail Sitzpodeste	MASSSTAB 1:20
FORMAT A1	PLANBEZEICHNUNG WURZACH SCHULHOF 500 - D Sitzpodeste	DATUM 31.10.2022