


# Einbau Abwasserzähleinrichtung

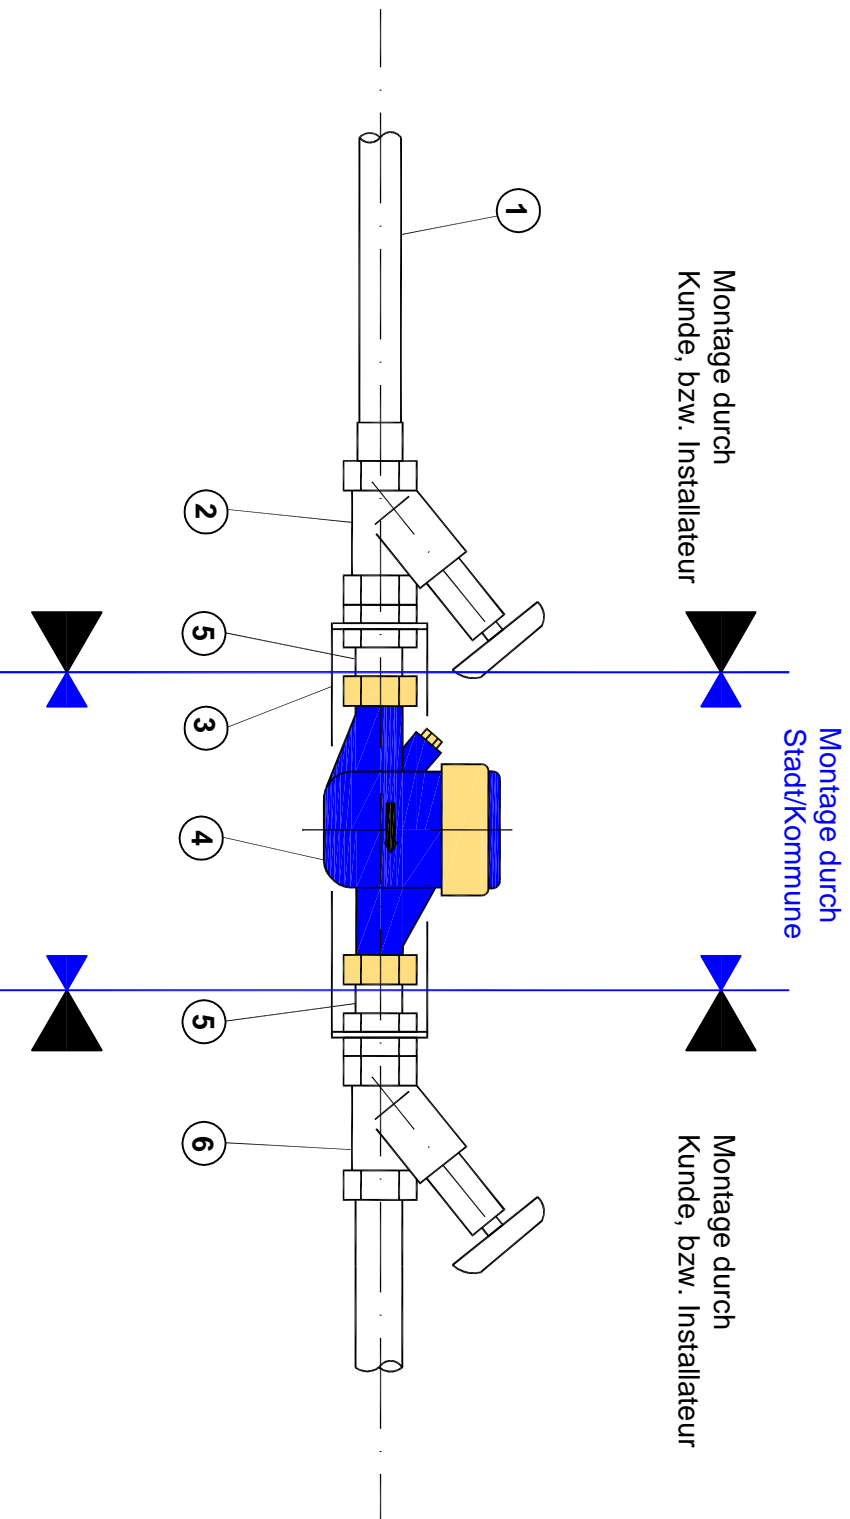

- 1 - Anschlussleitung Hausinstallation
- 2 - Hauptabsperreinrichtung
- 3 - Wasserzählerbügel
- 4 - Wasserzähler (Baulänge waagrecht 190 mm, senkrecht 105 mm)
- 5 - Längenausgleichstück vor/nach WZ (auch erforderlich, falls kein WZ-Bügel montiert wird)
- 6 - Absperreinrichtung mit Rückflußverhinderer

Dem Eigentümer wird empfohlen, einen geeigneten Wasserzählerbügel für einen Wasserzähler Qn 2,5 (DN 25 mm) mit entsprechenden Absperreinrichtungen von einem Installateur, in die bestehende Installation, anbringen zu lassen.

Der Wasserversorgungsverband Obere Schussentalgruppe wird dann im Auftrag der Städte und Kommunen turnusmäßig nach den entsprechenden Eichvorschriften die Wasserzähler einbauen, bzw. wechseln.