

914

902/1

692/1

902

916/1

700

705

916

915

K 7930

SO
Wind

GR
50 qm

H=60m
H=55m
H=50m

710

841/2

t Titus

Mindestabstand = 300 m



Freihaltefläche
Richtfunk

Mobile Richtfunkstation

Mindestabstand =

841/1

ÜBERSICHTSPL

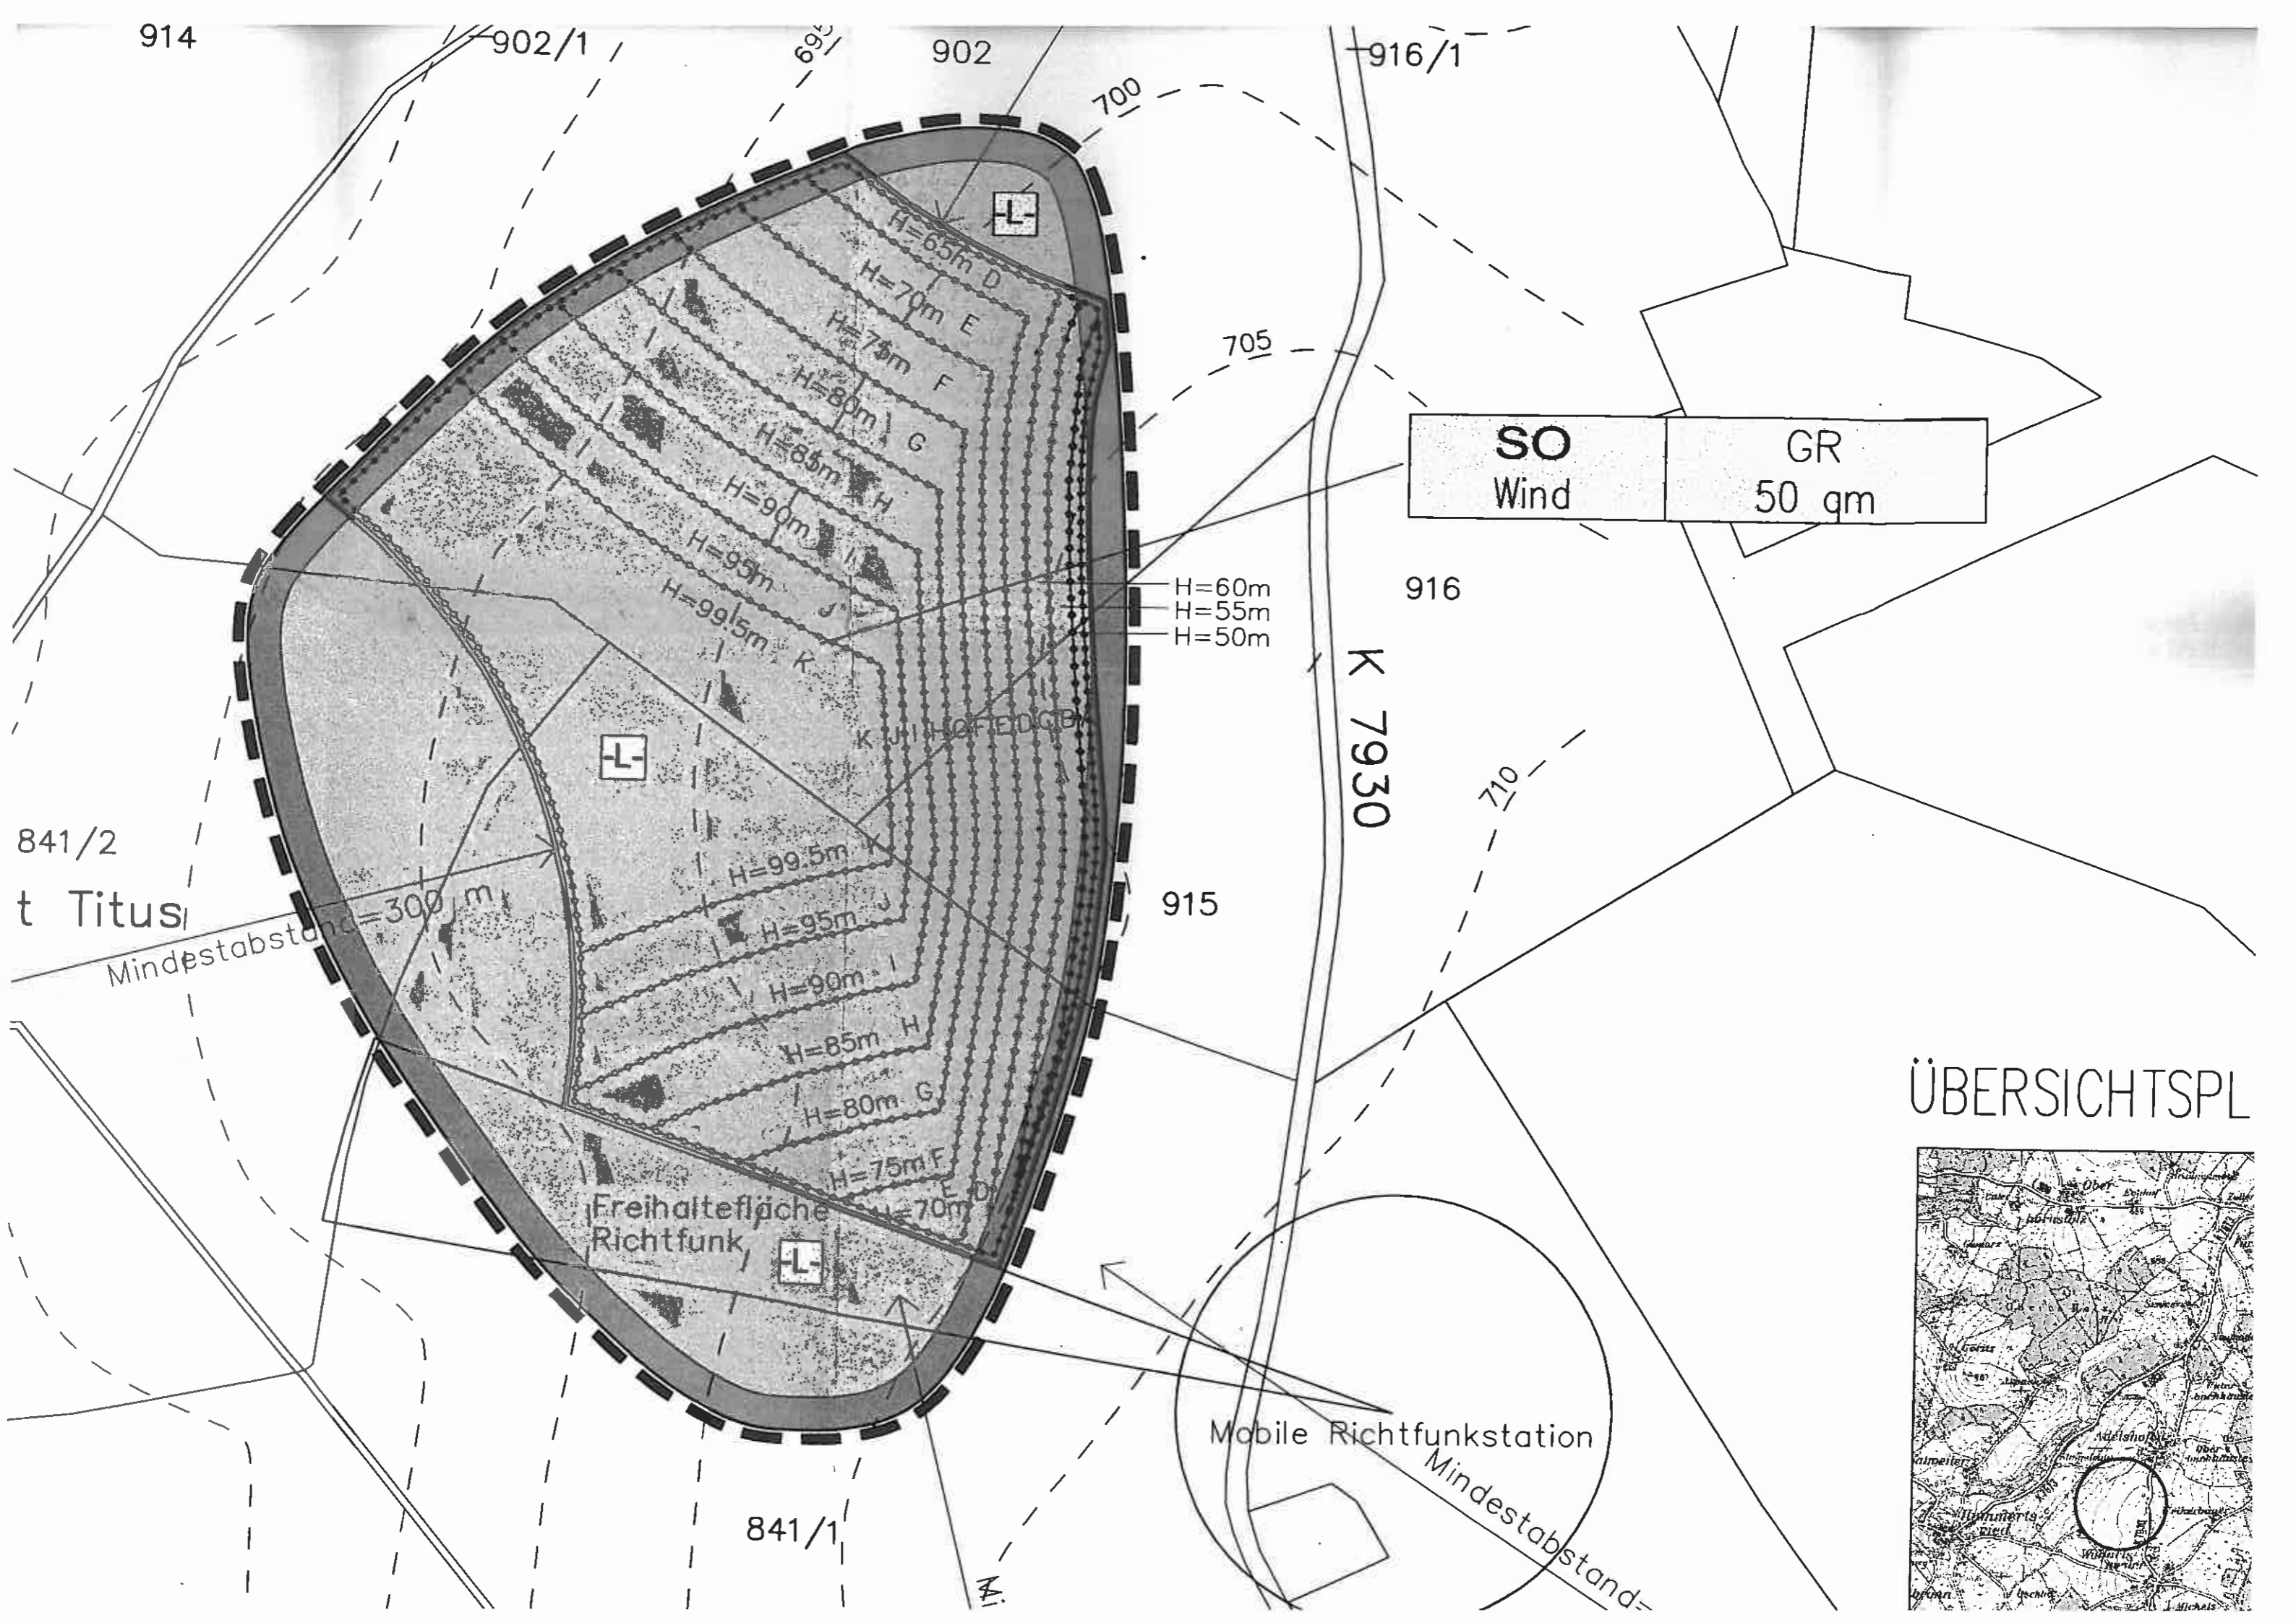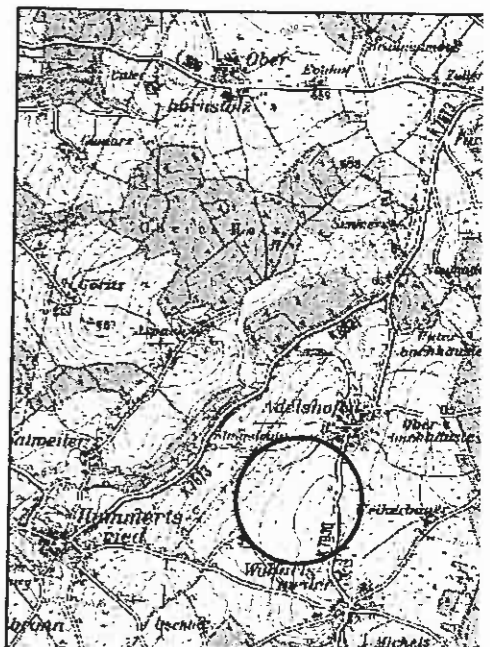

PLANUNGSRECHTLICHE FESTSETZUNGEN

1. Art der baulichen Nutzung




Sondergebiet Windkraftanlage

2. Maß der baulichen Nutzung



Grundfläche

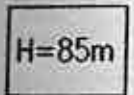

Gesamthöhe
zulässige Gesamthöhe

3. Baugrenzen



Baugrenze

4. Flächen für die Landwirtschaft und Wald



Flächen für die Landwirtschaft

5. Sonstige Planzeichen



Grenze des räumlichen Geltungsbereichs des Bebauungsplans
und der örtlichen Bauvorschriften




Abgrenzung unterschiedlicher Höhen

WEITERE DARSTELLUNGEN



Grundstücksgrenzen vorhanden

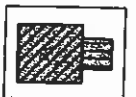

Gebäude bestehend



Höhenlinien bestehender Geländeverlauf in m über NN



Hauptversorgungsleitungen oberirdisch bestehend
Hauptversorgungsleitungen oberirdisch geplant



Landkreisgrenze